Budynek A (A-1a)

Parter

Łaźnia (A-1b)

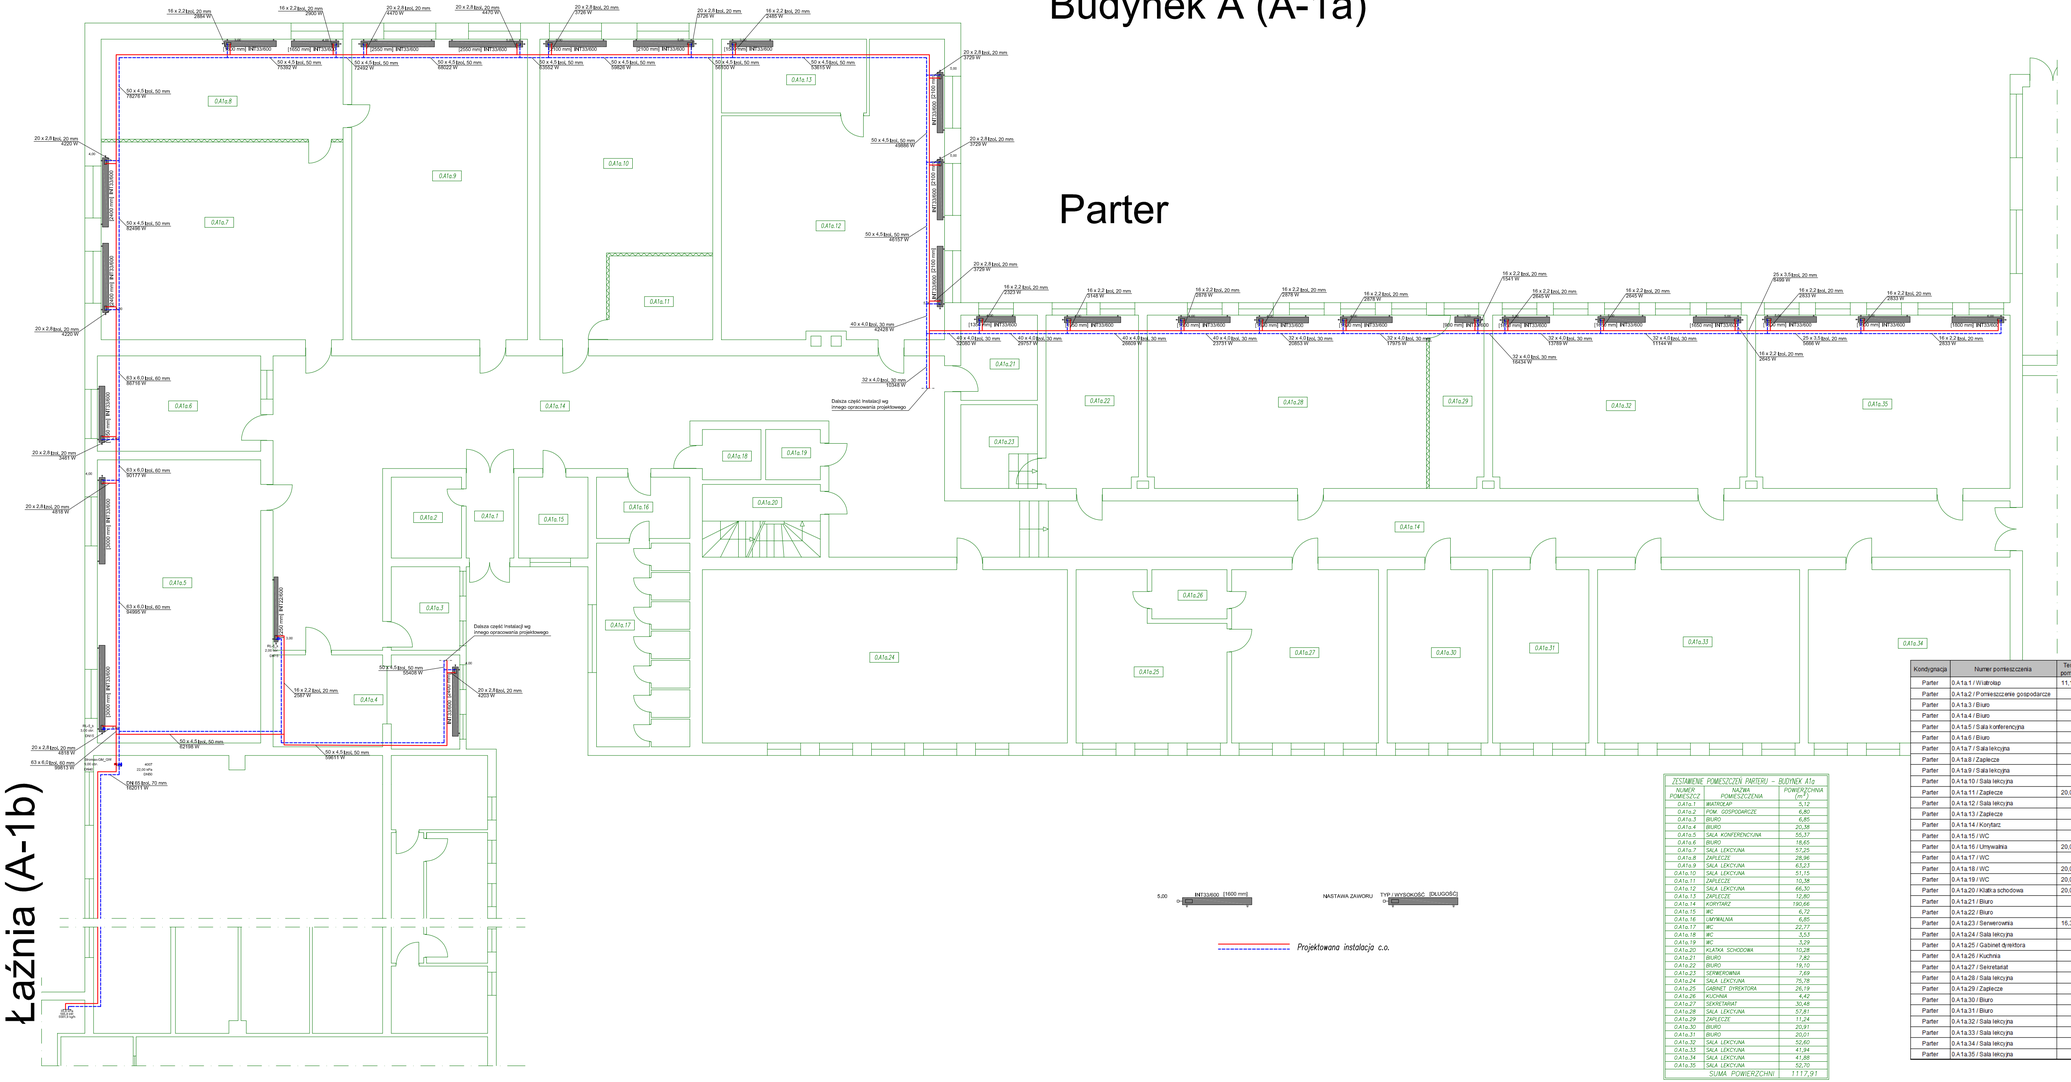

Kondygnacja	Numer pomieszczenia	Temperatura pomieszczenia	Projektowe obciążenie cieplne [W]
Parter	0.A1a.1 / Wiatrołap	11,1 (nieogr.)	0
Parter	0.A1a.2 / Pomieszczenie gospodarcze	20	919
Parter	0.A1a.3 / Biuro	20	2 002
Parter	0.A1a.4 / Biuro	20	3 854
Parter	0.A1a.5 / Sala konferencyjna	20	9 002
Parter	0.A1a.6 / Biuro	20	3 266
Parter	0.A1a.7 / Sala lekcyjna	20	7 807
Parter	0.A1a.8 / Zaplecze	20	5 358
Parter	0.A1a.9 / Sala lekcyjna	20	9 215
Parter	0.A1a.10 / Sala lekcyjna	20	7 028
Parter	0.A1a.11 / Zaplecze	0	0 (nieogr.)
Parter	0.A1a.12 / Sala lekcyjna	20	10 563
Parter	0.A1a.13 / Zaplecze	20	2 237
Parter	0.A1a.14 / Korytarz	20	14 291
Parter	0.A1a.15 / WC	20	1 892
Parter	0.A1a.16 / Umywalnia	20,0 (nieogr.)	0
Parter	0.A1a.17 / WC	20	5 645
Parter	0.A1a.18 / WC	20,0 (nieogr.)	0
Parter	0.A1a.19 / WC	20,0 (nieogr.)	0
Parter	0.A1a.20 / Klatka schodowa	20,0 (nieogr.)	0
Parter	0.A1a.21 / Biuro	20	2 058
Parter	0.A1a.22 / Biuro	20	2 974
Parter	0.A1a.23 / Serwerownia	16,3 (nieogr.)	0
Parter	0.A1a.24 / Sala lekcyjna	20	11 667
Parter	0.A1a.25 / Gabinet dyrektora	20	3 895
Parter	0.A1a.26 / Kuchnia	20	513
Parter	0.A1a.27 / Sekretariat	20	4 296
Parter	0.A1a.28 / Sala lekcyjna	20	7 990
Parter	0.A1a.29 / Zaplecze	20	1 953
Parter	0.A1a.30 / Biuro	20	3 008
Parter	0.A1a.31 / Biuro	20	3 011
Parter	0.A1a.32 / Sala lekcyjna	20	7 386
Parter	0.A1a.33 / Sala lekcyjna	20	5 881
Parter	0.A1a.34 / Sala lekcyjna	20	6 114
Parter	0.A1a.35 / Sala lekcyjna	20	7 620
			149 856

ZESTAWIENIE POMIESZCZEŃ PARTERU – BUDYNEK A1a	
NUMER POMIESZCZ.	NAZWA POMIESZCZENIA
0.A1a.1	WIATROŁAP
0.A1a.2	POM. GOSPODARCZE
0.A1a.3	BIURO
0.A1a.4	BIURO
0.A1a.5	SALA KONFERENCYJNA
0.A1a.6	BIURO
0.A1a.7	SALA LEKCYJNA
0.A1a.8	ZAPLECZE
0.A1a.9	SALA LEKCYJNA
0.A1a.10	SALA LEKCYJNA
0.A1a.11	ZAPLECZE
0.A1a.12	SALA LEKCYJNA
0.A1a.13	ZAPLECZE
0.A1a.14	KORYTARZ
0.A1a.15	WC
0.A1a.16	UMYWALNIA
0.A1a.17	WC
0.A1a.18	WC
0.A1a.19	WC
0.A1a.20	KLATKA SCHODOWA
0.A1a.21	BIURO
0.A1a.22	BIURO
0.A1a.23	SERWEROWNIA
0.A1a.24	SALA LEKCYJNA
0.A1a.25	GABINET DYREKTORA
0.A1a.26	KUCHNIA
0.A1a.27	SEKRETARIAT
0.A1a.28	SALA LEKCYJNA
0.A1a.29	ZAPLECZE
0.A1a.30	BIURO
0.A1a.31	BIURO
0.A1a.32	SALA LEKCYJNA
0.A1a.33	SALA LEKCYJNA
0.A1a.34	SALA LEKCYJNA
0.A1a.35	SALA LEKCYJNA
	SUMA POWIERZCHNI

POWIERZCHNIA (m²)
5,12
6,80
6,85
20,38
55,37
18,65
57,25
28,96
63,23
51,15
10,38
66,30
12,80
190,66
6,72
6,85
22,77
3,53
5,29
10,28
7,82
19,10
7,69
75,78
26,79
4,42
30,48
57,81
11,24
20,91
20,01
52,60
41,94
41,88
52,70
1117,91

Projektowana instalacja c.o.

ZAKŁAD USŁUG PROJEKTOWO BUDOWLANYCH RAFAŁ JAKUBCZYK
58–100 Świdnica ul. Serbska 34

obiekt: Budynek A–1a – Rzut parteru – instalacja c.o.
adres: Nowa Ruda, ul. Stara Droga 4, dz. nr 98/2
inwestor: Zespół Szkół Ponadgimnazjalnych ul. Stara Droga 4, 57–401 Nowa Ruda
projektant: mgr. inż. Agnieszka Sakowska
dsys. proj.: Rafał Jakubczyk

data: 09.2013
projektowała mgr. inż. Agnieszka Sakowska

skala: 1:100
asystent projektanta Rafał Jakubczyk

PRAWA AUTORSKIE ZASTRZEŻONE

rys.nr 2

ust. budowlana nr 339/DOŚ/11 z dnia 16-12-2011
przeszkolenie w zakr. BHP nr ewid. 005/%/0036/12